
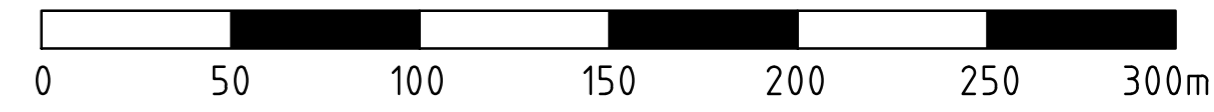


<p>Stadt Ingolstadt Tiefbauamt</p>	<p>Anmerkungen: Lagesystem: ETRS89/UTM 32N Höhensystem: DHHN2016_NH Alle Maße und Sparten sind verantwortlich auf der Baustelle zu prüfen!</p>		<p>Baustellen VA</p> <p><b>Umleitung</b> Roßmühlstraße / Schloßlande</p>
	<p>Maßstab: 1:4000</p> <p>Datum: 19.07.2022</p>	<p>Projekt-Nr.:</p>	

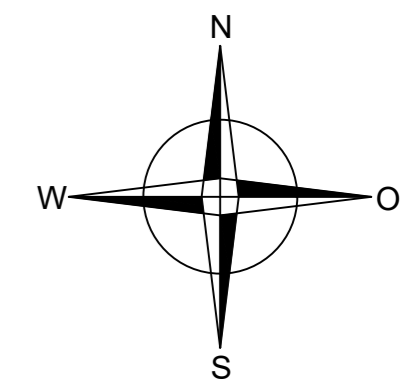

Nr.	Art der Änderung	Datum	Name
1			
2			
3			
4			

 <b>Stadt Ingolstadt</b>	Anlage		
	Blatt Nr. 1 von 1		
<b>Umleitung Donau-Radwanderweg Süd - Nord</b>	Grundplan	Datum	Zeichen
	bearbeitet	26.11.2020	Lachmund
	gezeichnet	26.11.2020	Lukas
	Grundlagen		
	<b>SG VI/66-1</b>		
	geprüft:	gez. Lachmund	
Ingolstadt, den Tiefbauamt  gez. Hoferer  Amtsleiter ges. Referat VI	<b>Lageplan</b>  <b>M 1:2000</b>		
	Reg.Nr.		